



TWISTING TOWER


DRAUFSICHT M 1|100

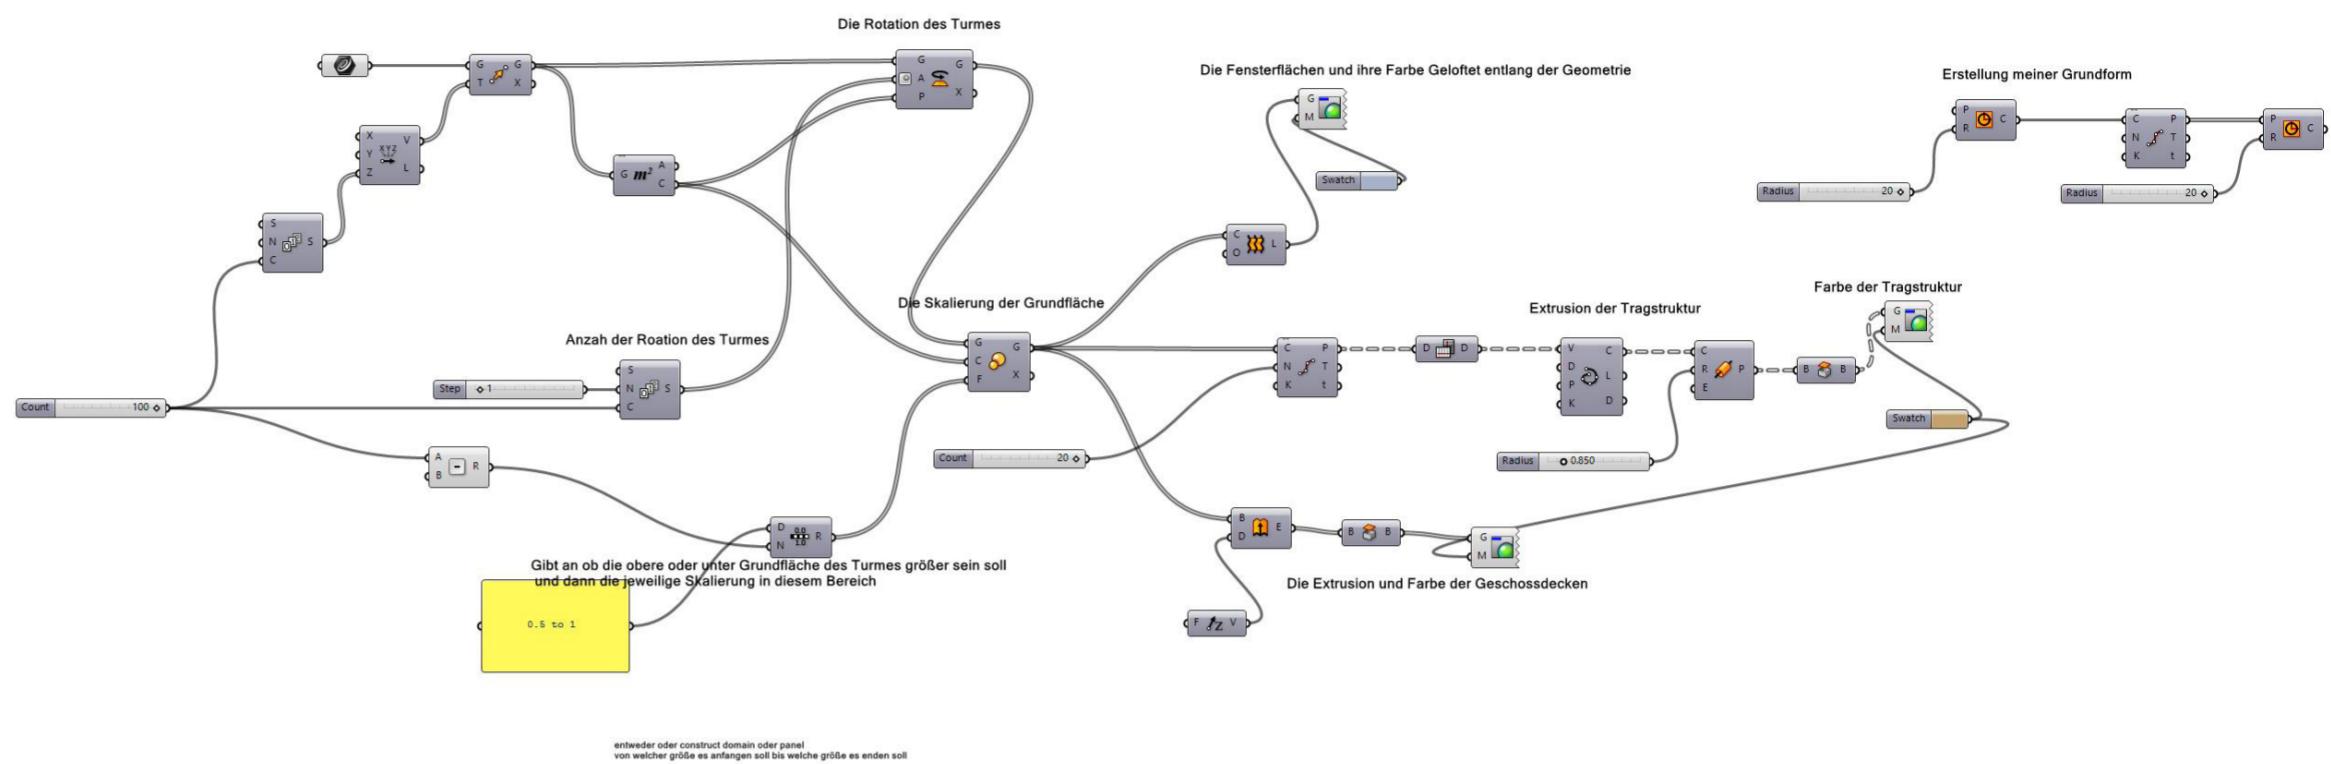

ANSICHT M 1|100

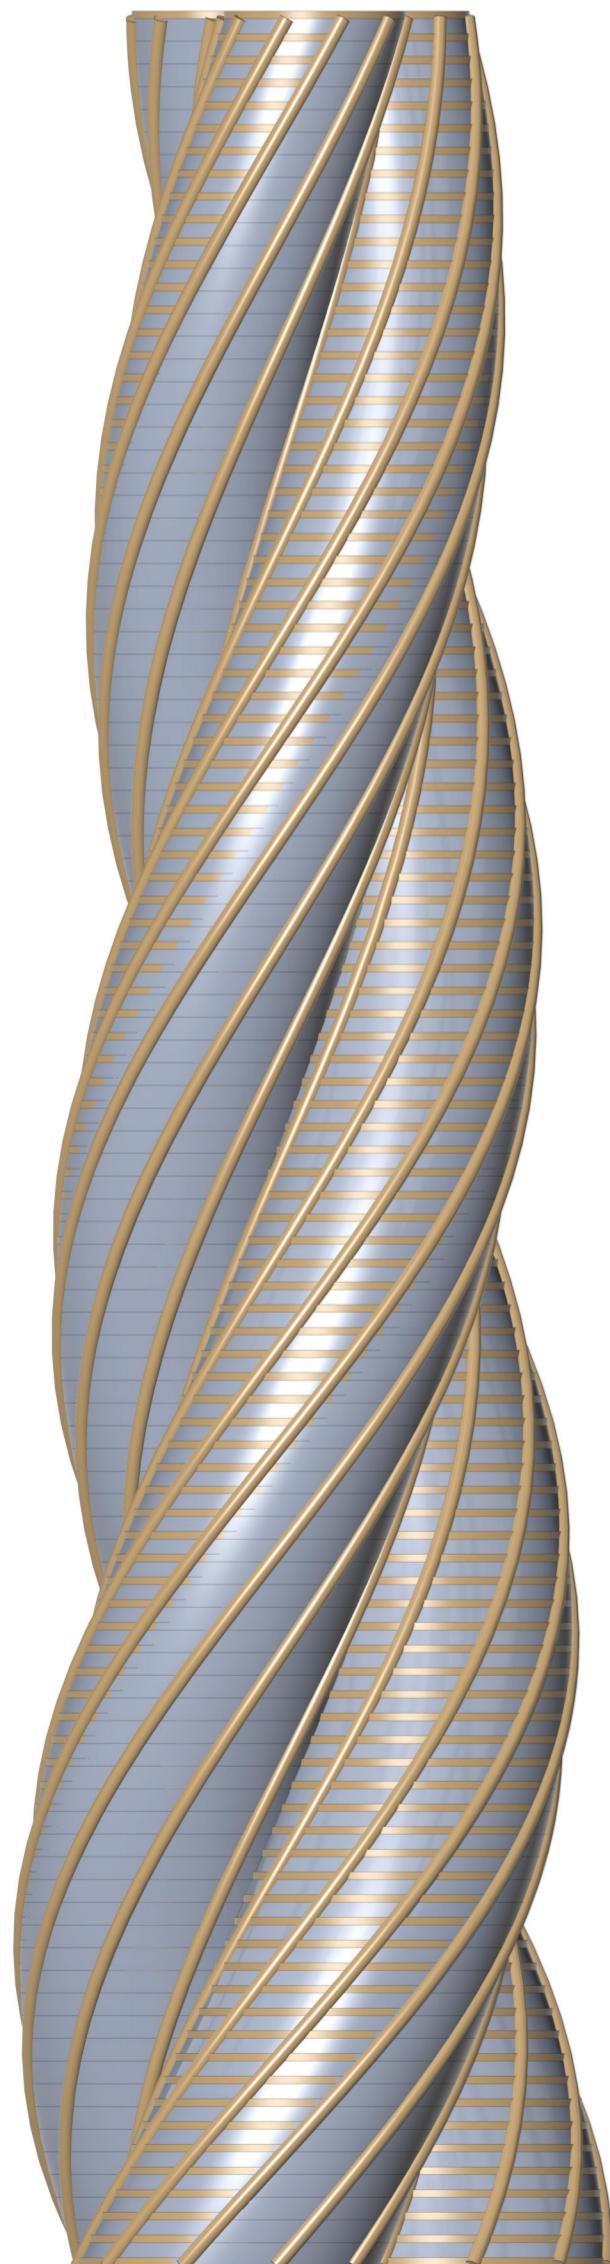

PERSPEKTIFFE M 1|100

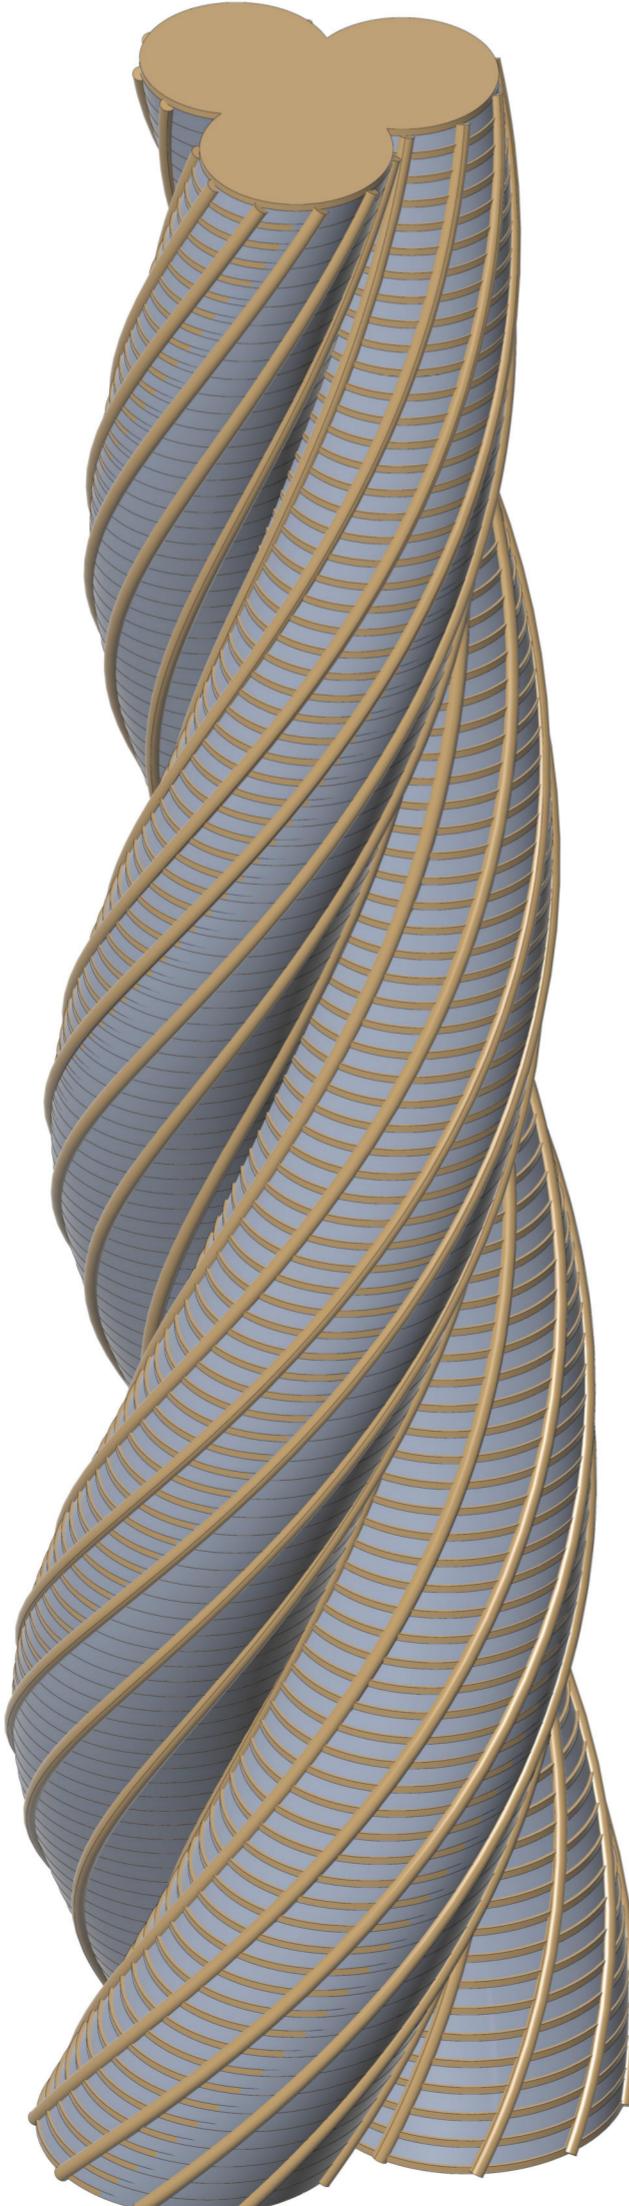

WEITERE VARIATEN

